


# Bloc Sanitaire - 12x52

Non-Autonome (Désinfection)

# ATHOM®

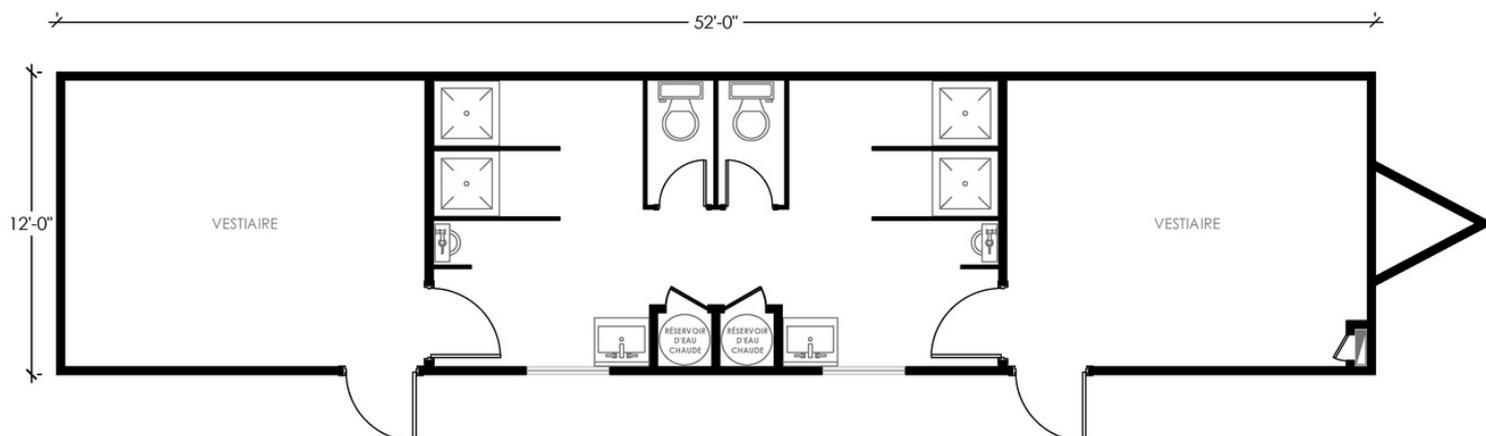

## SPÉCIFICATIONS GÉNÉRALES

Dimensions: 12' x 52'

Nombre de portes: 2

Balcons avec rampes: 2

Nombre de sèche mains: 2

Nombre d'urinoirs: 2

Nombre de toilettes: 2

Nombre de lavabos: 2

Superficie: 624pi<sup>2</sup>

Panneau électrique: 200 amp

Prise électrique: 8 int./2 ext.

Réservoir d'eau chaude: 2 x 60 gal.

Climatisation: 2 x 8000 btu

Chauffage électrique: 3 x 5000 watts

Nombre de douches: 4