


# Bloc Sanitaire - 12x32

Autonome

# ATHOM®

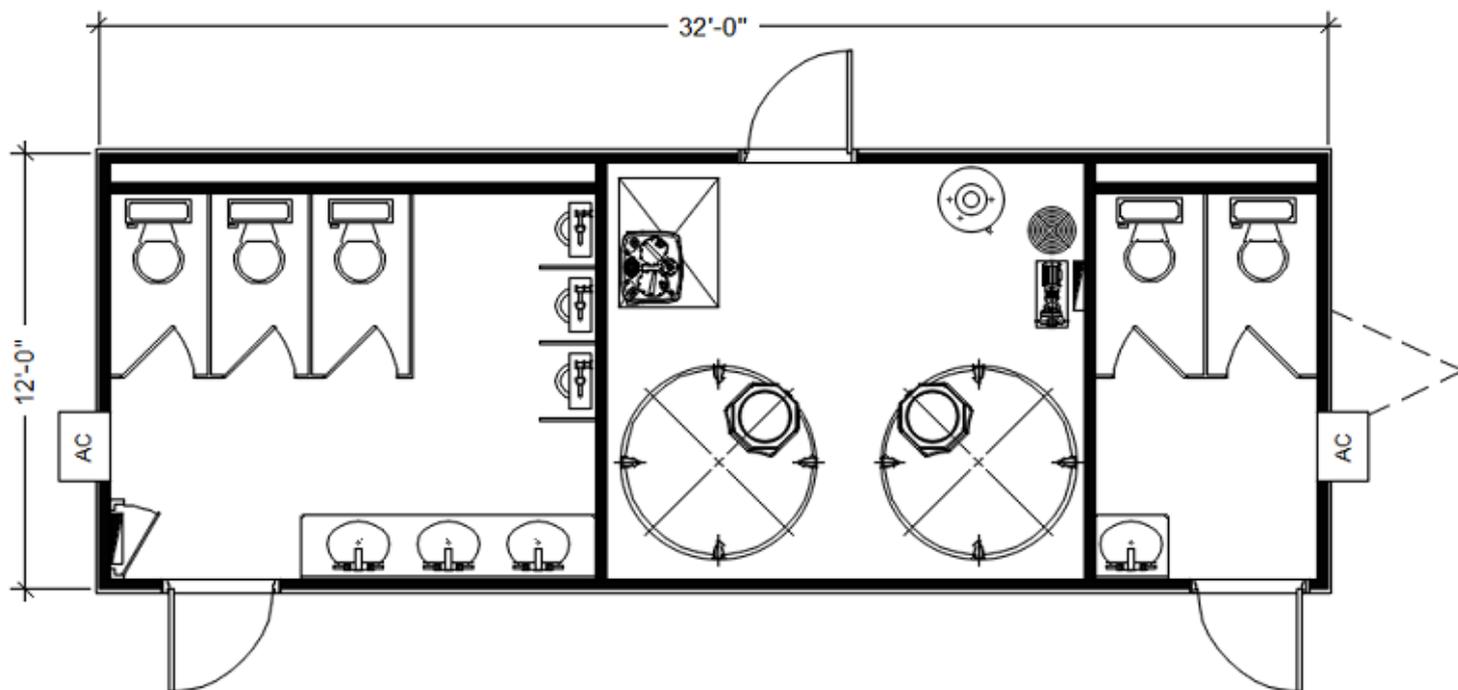

## SPÉCIFICATIONS GÉNÉRALE

**Dimension : 12' x 32'**

**Superficie : 384 pi<sup>2</sup>**

**Nombre d'essieux : 3**

**Nombre de portes : 3**

**Nombre de fenêtres : 0**

**Panneau électrique : 100 AMP**

**Prise électrique : 2 Int. / 1 Ext.**

**Climatisation : 2 x 8000 BTU**

**Chauffage électrique : 11500 watts**

**Réservoir d'eau chaude : 40 gallons**

**Réservoir d'eau propre : 1000 gallons**

**Réservoir d'eau usée : 1000 gallons**

**Nombre de sèche mains : 2**

**Nombre de lavabos : 3 hom. / 1 fem.**

**Nombre de toilettes : 3 hom. / 2 fem.**

**Nombre de urinoirs : 3**

**Autonomie : +/- 850 cycles**