


Complexe Modulaire

Bureaux 108 x 60

ATHOM®

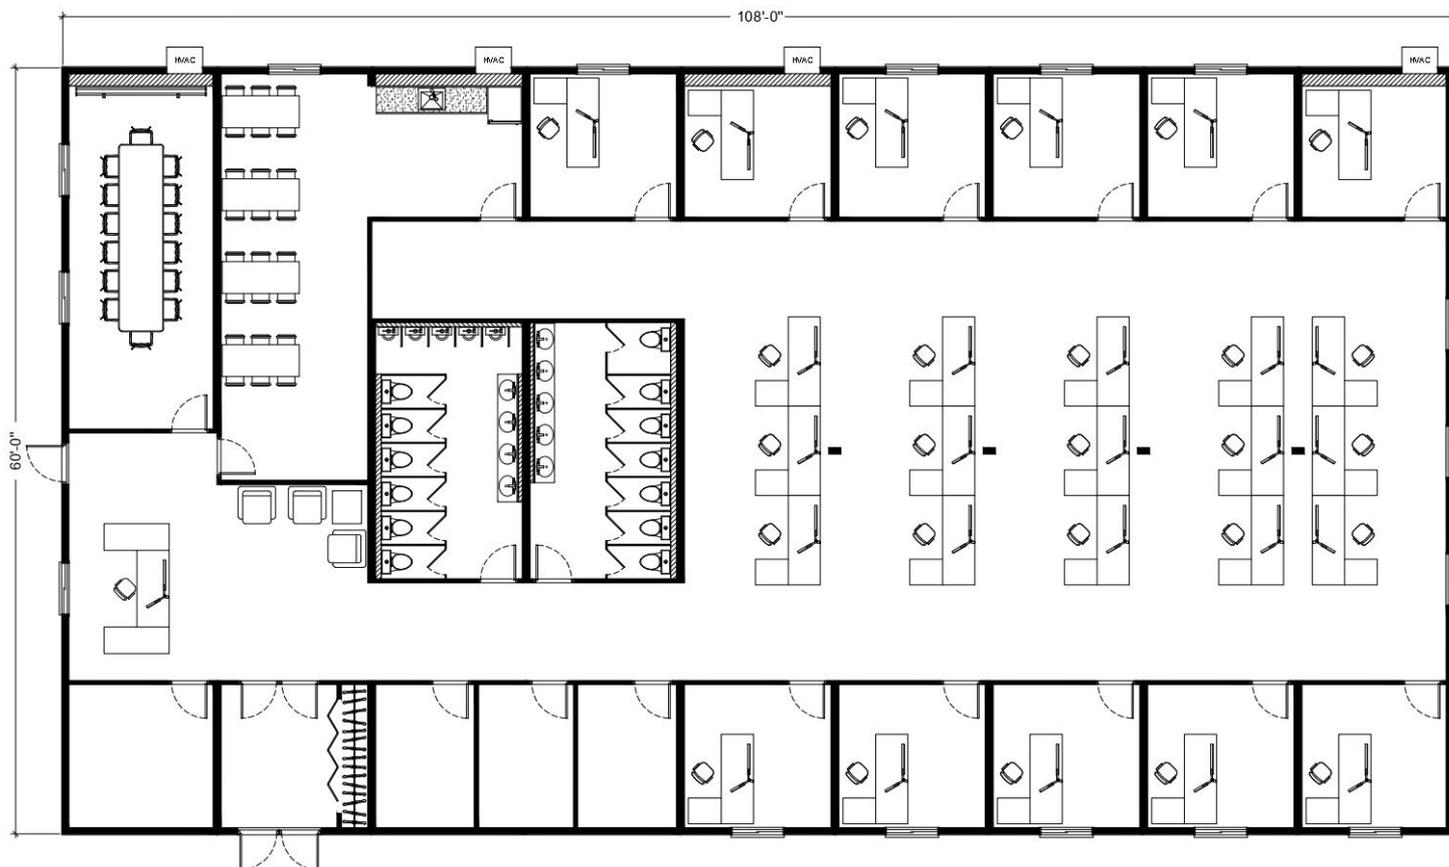

SPÉCIFICATIONS GÉNÉRALES

Dimension : 108' x 60'

Superficie : 6,480 pi²

Nombre de Modules : 9

Nombre d'étages : 1

Complexe de bureau comprenant :

- Bureaux fermés et ouverts
- Salle de conférence
- Salle à manger
- Salles de bain

*** Option : avec ou sans châssis d'acier _ avec ou sans plafond suspendu**