


Complexe Modulaire

Dortoir 28 x 60

ATHOM®

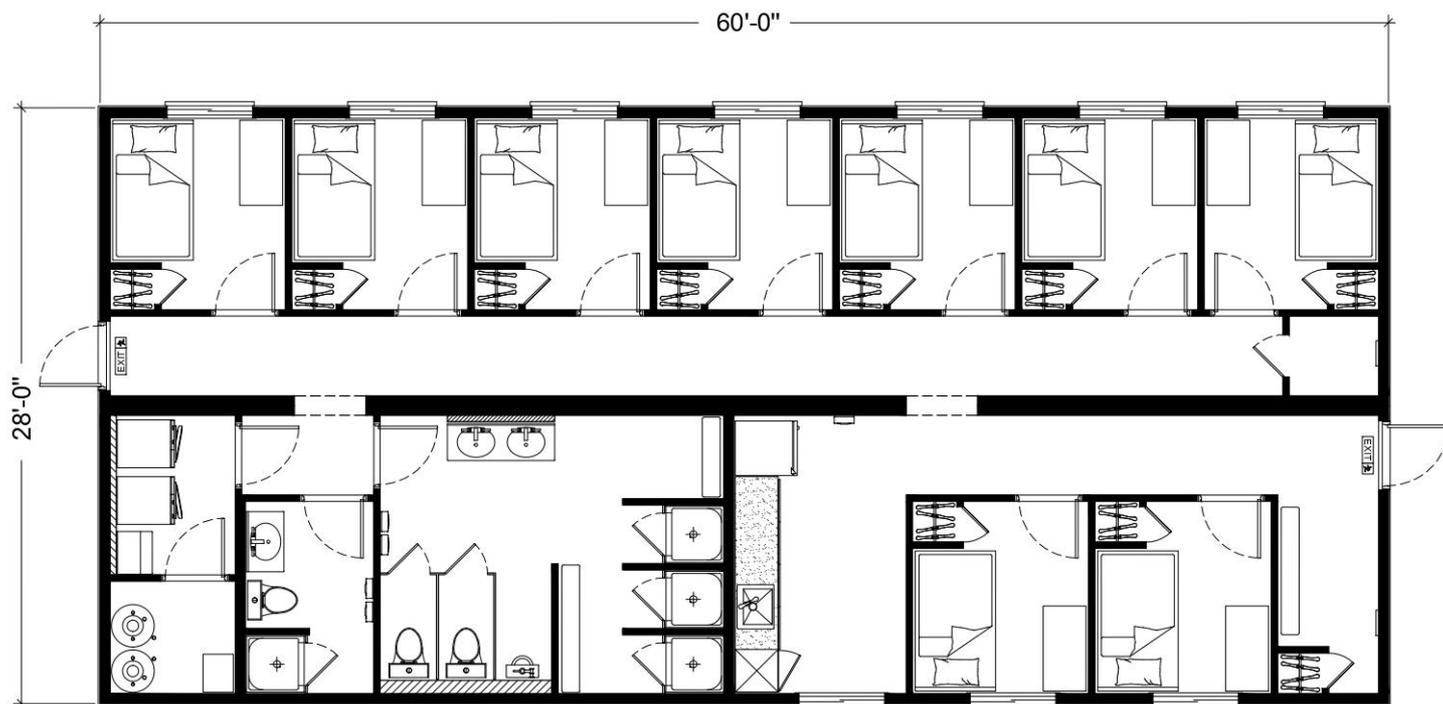

SPÉCIFICATIONS GÉNÉRALES

Dimension : 28' x 60'

Superficie : 1,680 pi²

Nombre de Modules : 2

Nombre d'étages : 1

Complexe de dortoir comprenant :

- 9 Chambres
- Cuisinière
- Salle de lavage
- Salles de bain

* Option : avec ou sans châssis d'acier _ avec ou sans plafond suspendu