


Complexe Modulaire

Caf t ria 36 x 60

ATHOM[®]

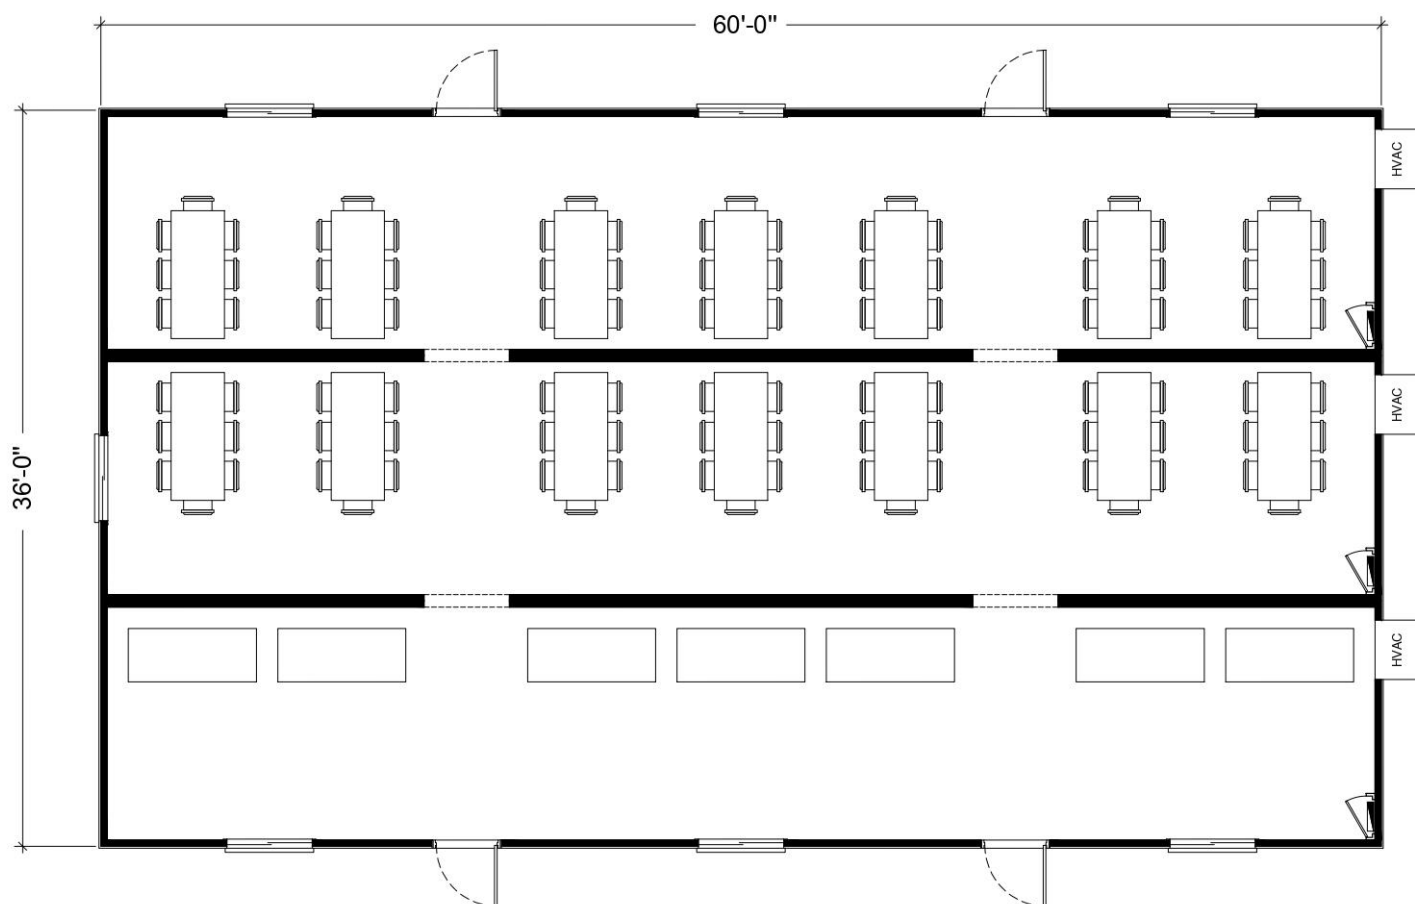

SP CIFICATIONS G N RALES

Dimension : 36' x 60'

Superficie : 2,160 pi²

Nombre de Modules : 3

Nombre d' tages : 1

Complexe de caf t ria comprenant :

- **Une espace cantine**
- **Salle   manger**

*** Option : avec ou sans ch ssis d'acier _ avec ou sans plafond suspendu**